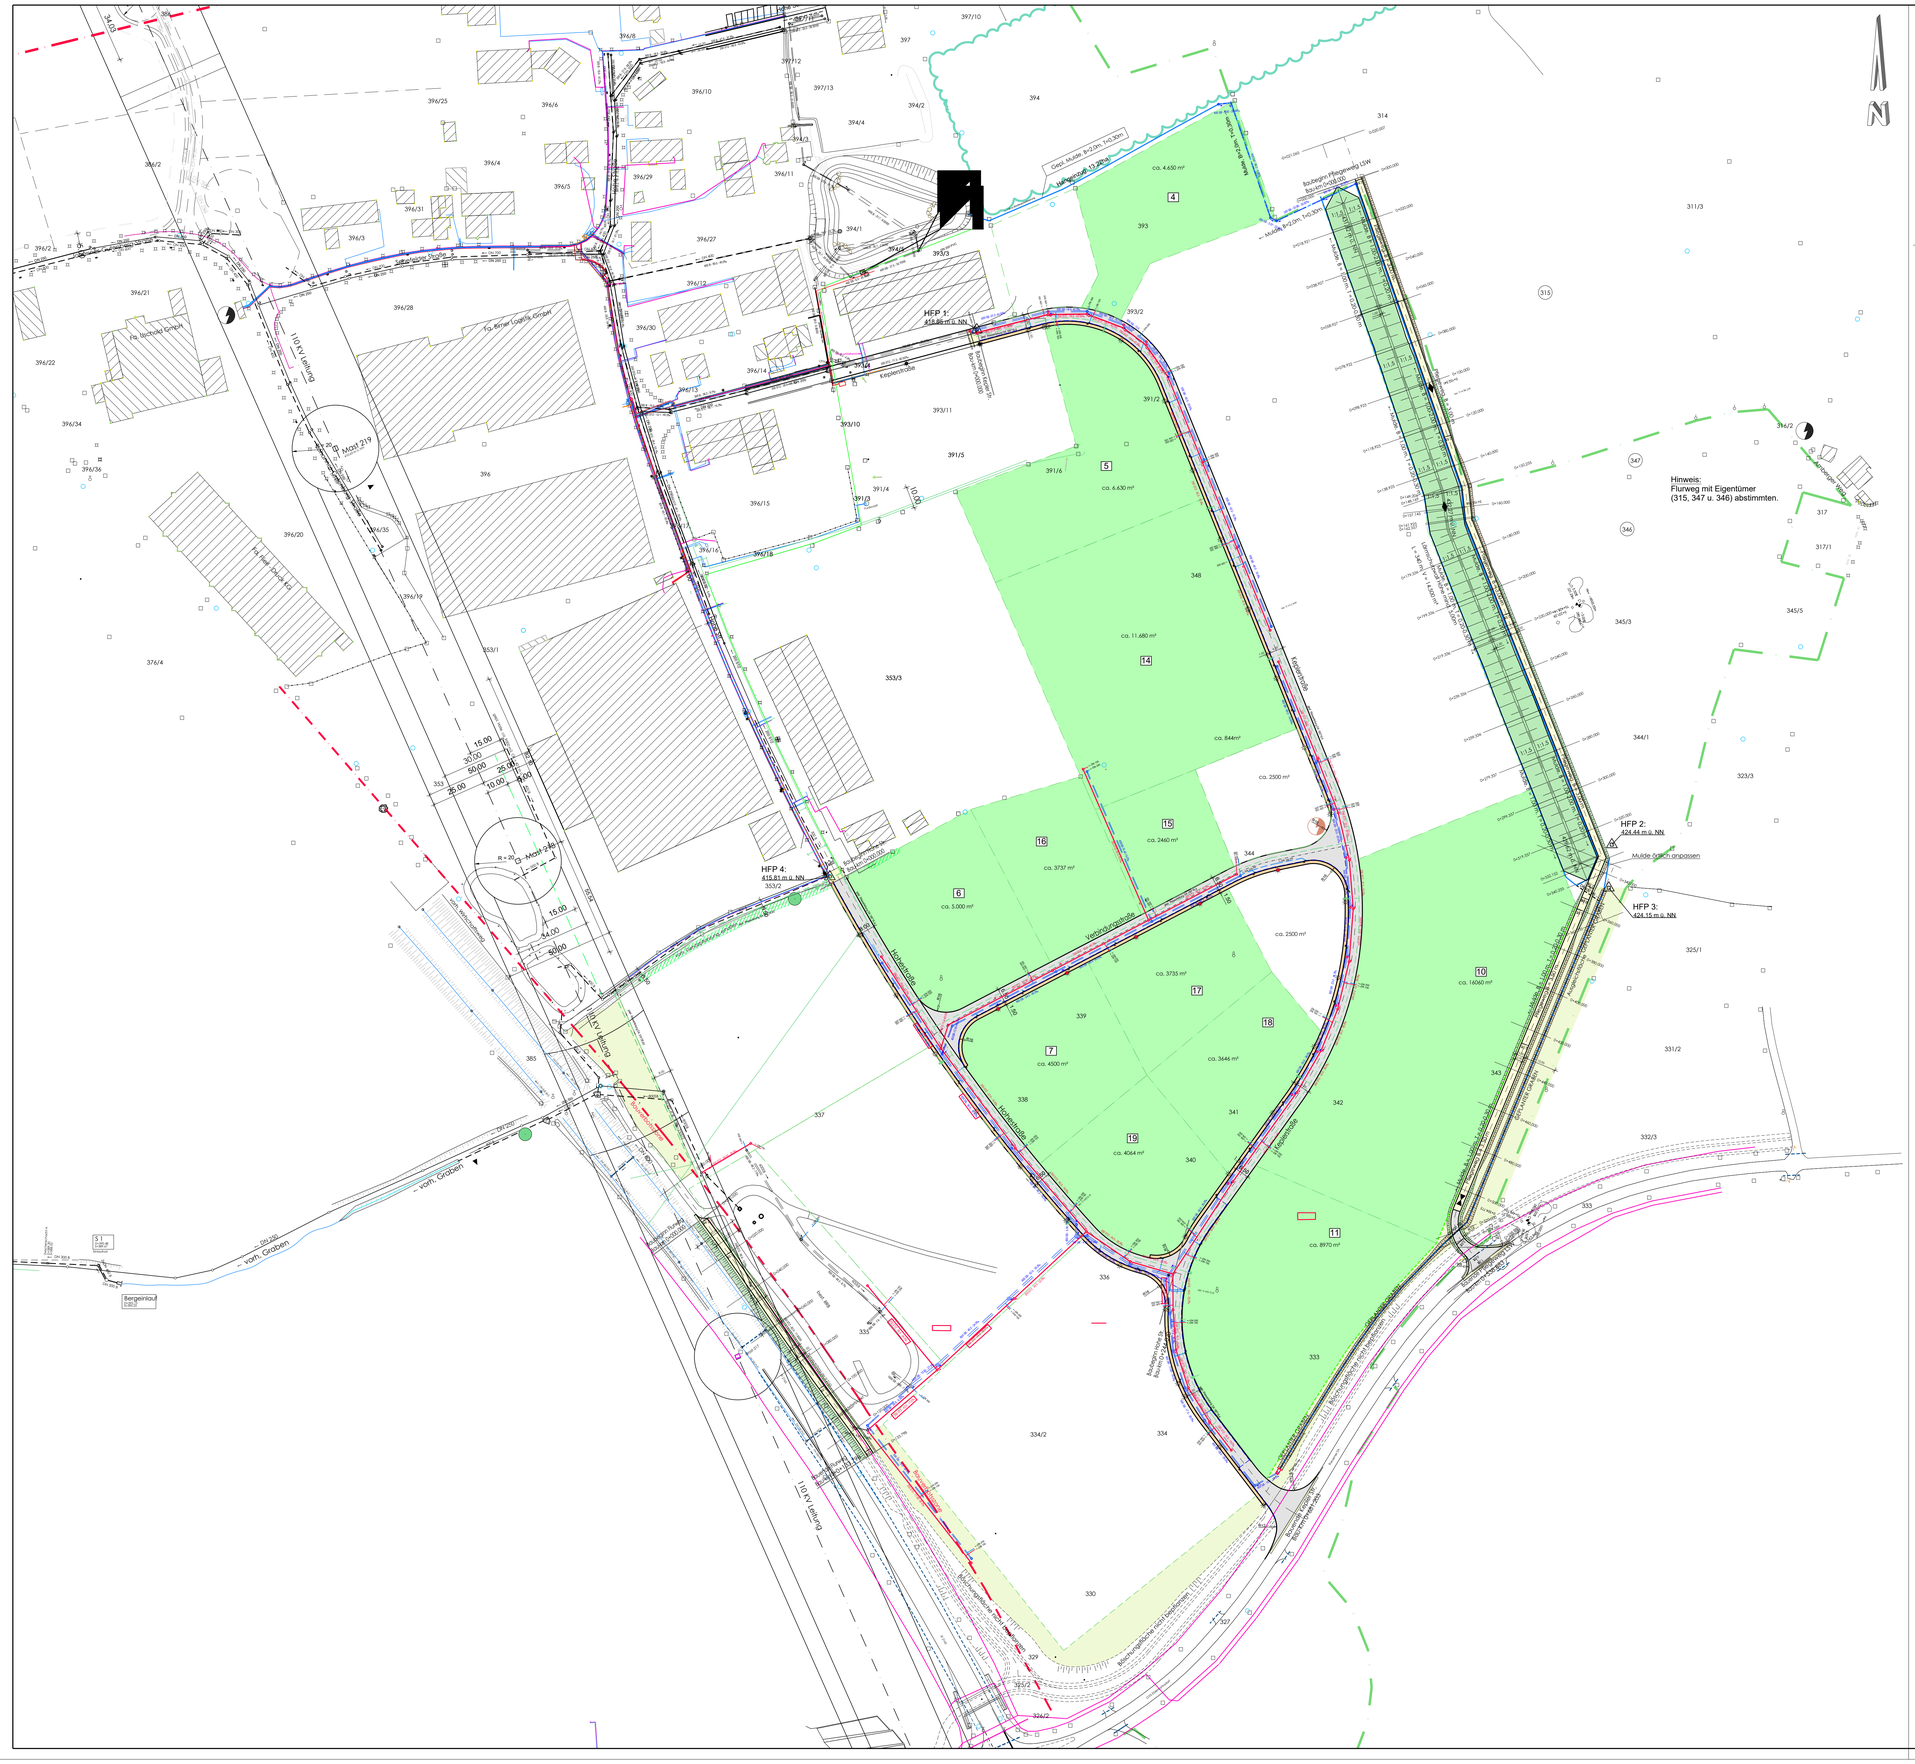

Zeichenerklärung:

Straßenbau

- gepl. Einschnittsböschung
- gepl. Fahrbahn
- gepl. Bankett
- gepl. Dammböschung
- gepl. Gehweg
- gepl. Lärmschutzwand
- gepl. Schotterfläche
- gepl. Ausgleichsfläche
- gepl. Angleichung Asphalt
- best. FBR
- gepl. FBR
- Neigungsbrechpunkt mit Angabe von Ausrundungshalbmesser, Längsneigung und Abstand zum nächsten Neigungsbrechpunkt
- Querneigung
- Radien

Verwaltung

- best. Gebäude
- best. Flurstücksgrenze

Versorgungseinrichtungen

- best. Wasserleitung
- gepl. Mulde/Graben
- gepl. Straßeneinlauf mit Anschlussleitung DN 150 PP, SN 8
- best. Straßenbeleuchtung
- gepl. Straßenbeleuchtung
- gepl. Leerrohr
- best. Straßenbeleuchtung
- gepl. Straßenbeleuchtung mit Nr.
- best. Niederspannung [230V]
- best. Mittelspannung [20kV]
- best. Mittelspannung stillgelegt
- best. Hochspannung [110kV]
- gepl. Niederspannung Schaltschrank
- best. VFKD
- gepl. Wasserversorgung
- gepl. Schmutzwasserkanal
- gepl. Regenwasserkanal
- gepl. Grundstücksgrenze

HA HA HA
gepl. Hausanschlüsse

freie Grundstücksfläche

Nr.	Art der Änderung	Datum	Name
5	Kanal Gefälle & Sohlen geändert	10.08.2022	Haberkorn
4	Grundstückseinteilung Firma Metz - Firma Birner	24.09.2021	Heidenreich
3	Anpassung Versorgungsleitungen	30.07.2021	Pöhlmann
2	3 Bauabschnitte	06.05.2021	Pöhlmann
1	Gesamt- und Nettobauflächen angepasst	23.11.2020	Pöhlmann

Vorhaben: Resterschließung Gewerbegebiet Theuern

Vorhabensträger: Wirtschaftsförderung Amberg GmbH

	Datum	Name
Anlage-Nr		3
Plan-Nr		3.1
entw.		
gez.	18.12.2018	Pöhlmann
gepr.		

Maßstab 1: 1000

Übersichtslageplan

freie Grunstücke

Vorhabensträger: ..... (Datum) ..... (Unterschrift)

Entwurfsverfasser: ..... (Datum) ..... (Unterschrift)

BYIK BAU — BERATENDER INGENIEUR

WIRTSCHAFTSFÖRDERUNG AMBERG

ERZHERZOG-KARL-STR. 6
92224 AMBERG
TEL 09621 4881 - 0
FAX 09621 4881 - 18 INFO@UTA-ING.DE WWW.UTA-ING.DE
UTA INGENIEURE GMBH
UMWELT • TIEFBAU INGENIEURE AMBERG GMBH

1003-21-044 GE Theuern Resterschliessung/Planung-dwg/LPH 5 Ausführungsplanung 2022\, LP Ausführungsplanung.dwg